



PIANTA PIANO TERRA
Scala 1:200

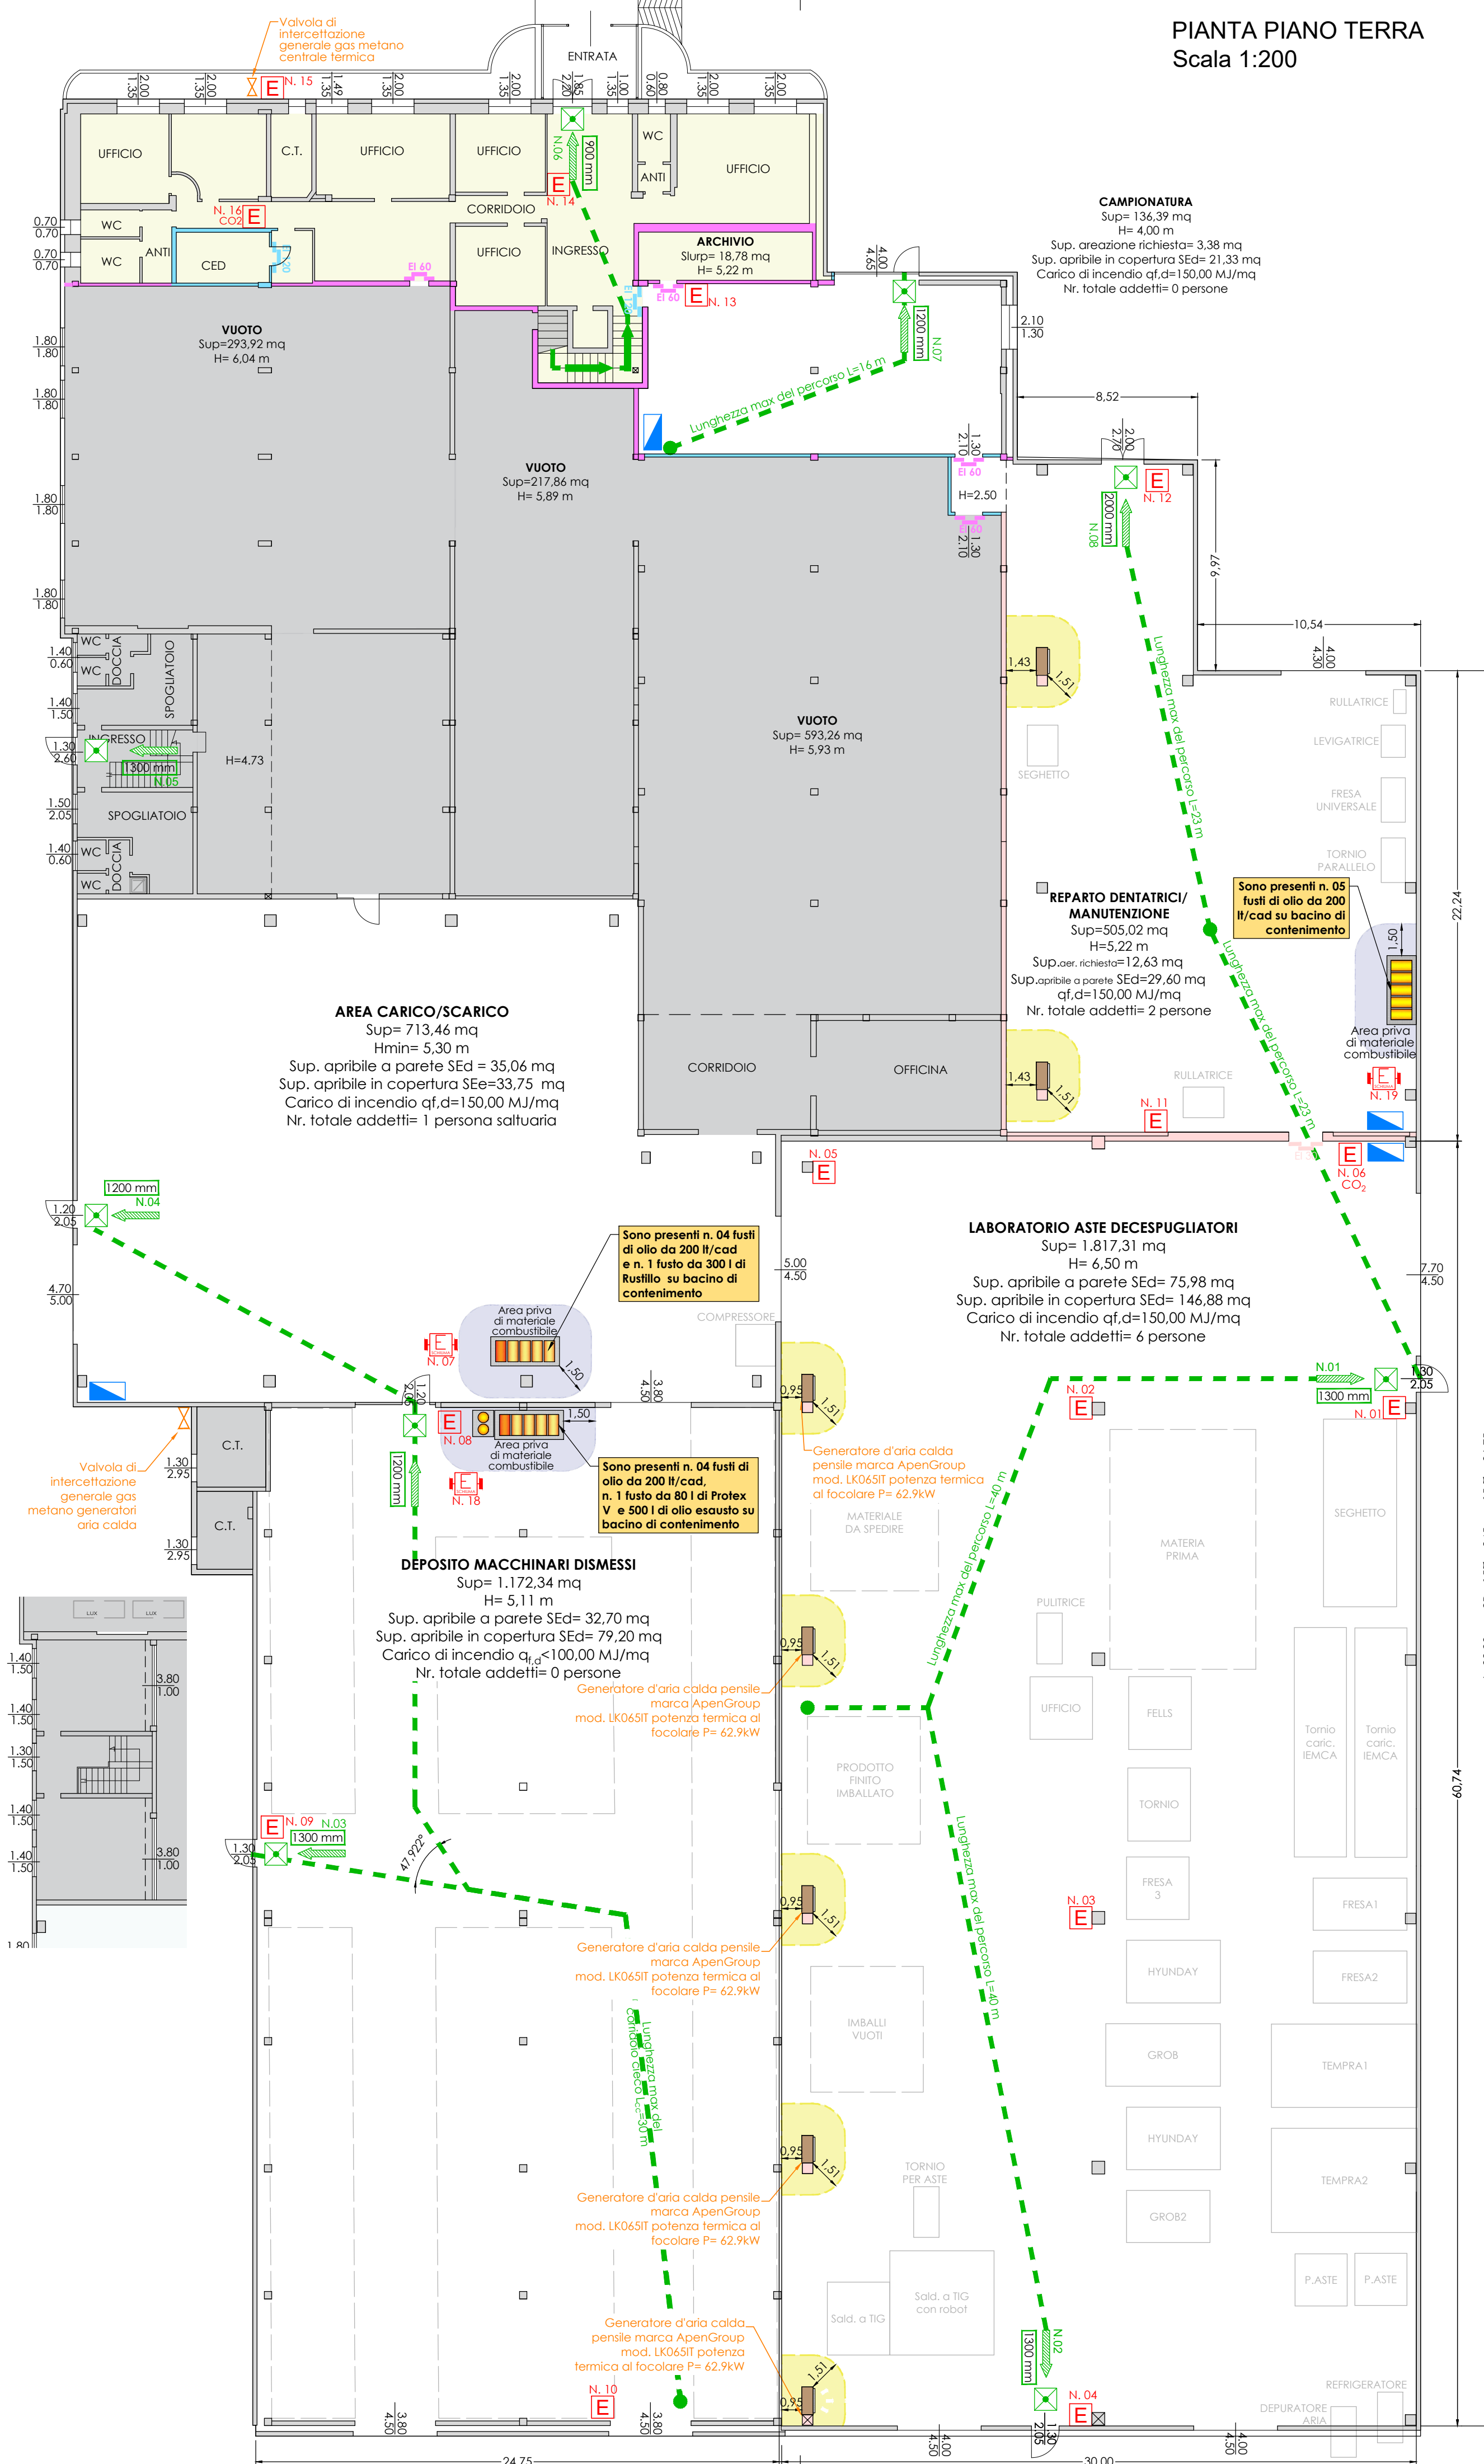

PIANTA PIANO PRIMO
DISTRIBUZIONE APERTURE AERAZIONE
Scala 1:200

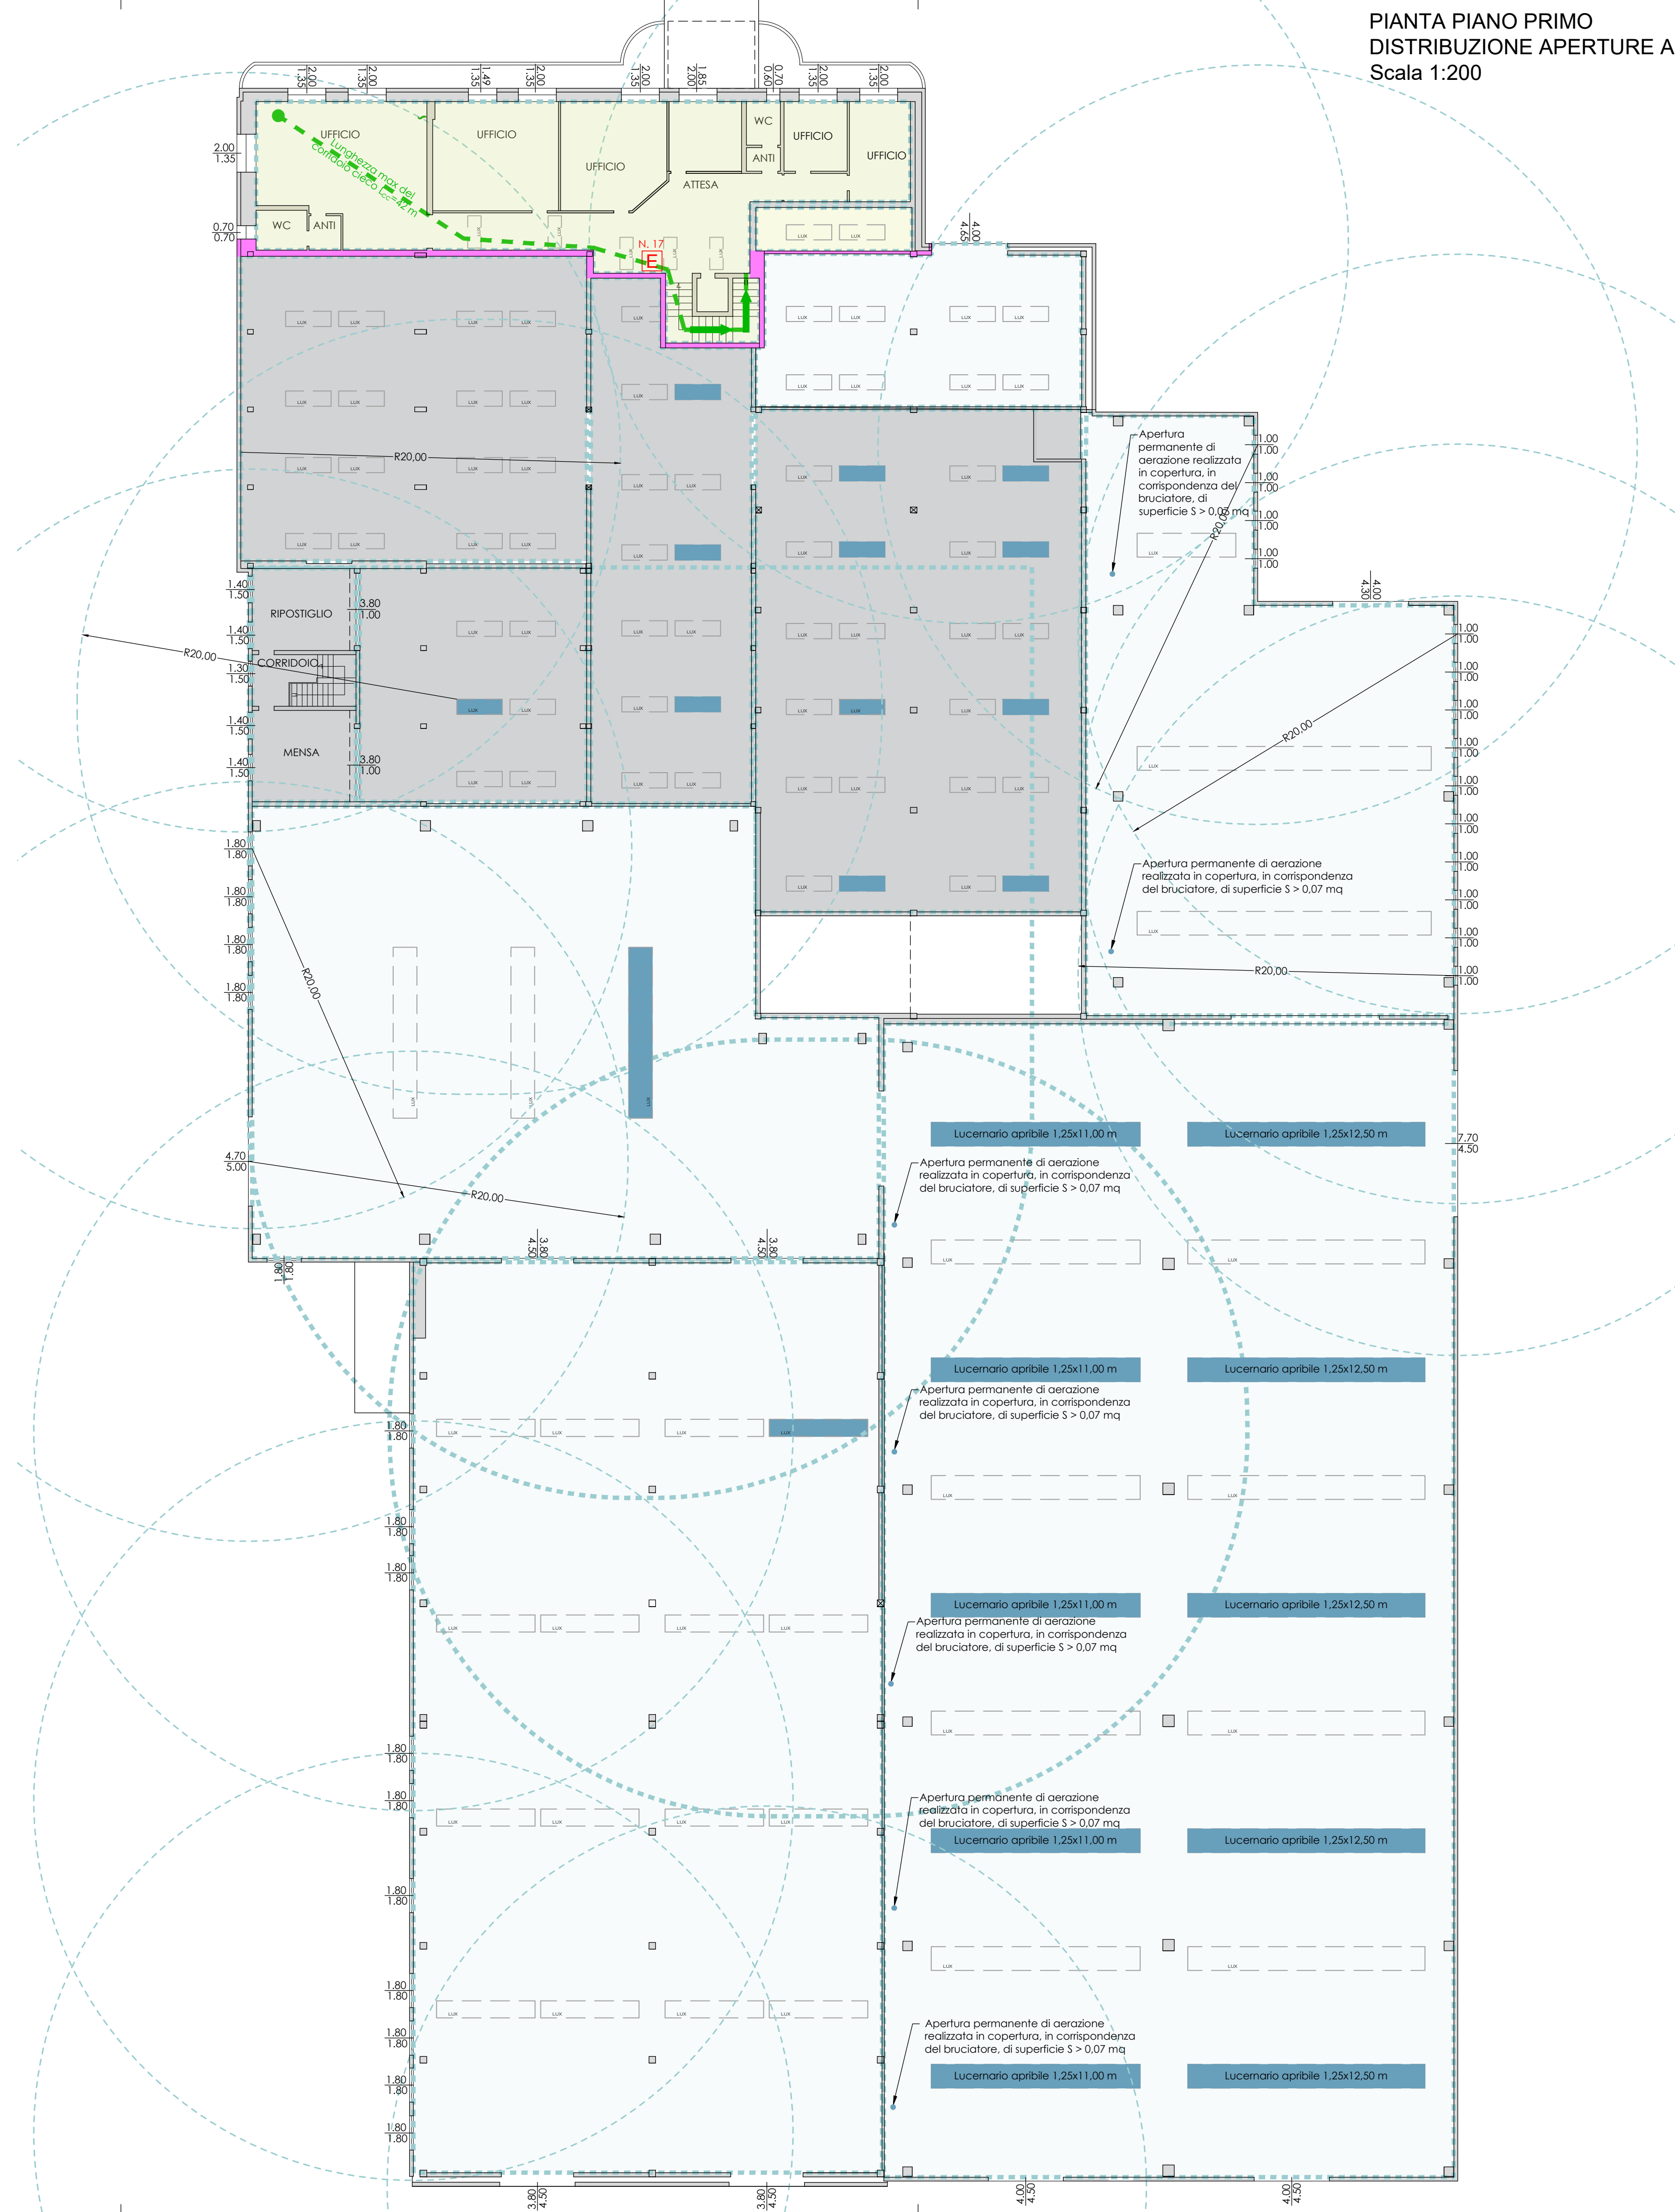

LEGENDA

ELEMENTI COSTRUTTIVI ED ELEMENTI DI CHIUSURA	
[Line symbol]	STRUTTURA CON CARATTERISTICHE DI RESISTENZA AL FUOCO NON INFERIORE A R/EI 30
[Line symbol]	STRUTTURA CON CARATTERISTICHE DI RESISTENZA AL FUOCO NON INFERIORE A R/EI 60
[Line symbol]	STRUTTURA CON CARATTERISTICHE DI RESISTENZA AL FUOCO NON INFERIORE A R/EI 120
[Door symbol]	PORTA RESISTENTE AL FUOCO EI 60
[Door symbol]	PORTA RESISTENTE AL FUOCO EI 120

SISTEMI DI VIE D'ESODO E RELATIVE CARATTERISTICHE	
[Arrow symbol]	PERCORSO D'ESODO IN SALITA
[Arrow symbol]	PERCORSO D'ESODO IN DISCESA
[Arrow symbol]	PERCORSO D'ESODO ORIZZONTALE
[Arrow symbol]	USCITA DI SICUREZZA X LARGHEZZA IN MM
[Arrow symbol]	PERCORSO D'ESODO
[Dot symbol]	PUNTO DI RACCOLTA

MEZZI DI ESTINZIONE ANTINCENDIO	
[E symbol]	ESTINTORE PORTATILE DI TIPO A POLVERE DA 6 Kg
[E CO2 symbol]	ESTINTORE PORTATILE A CO2 DA 5 Kg
[E 50L symbol]	ESTINTORE CARRELLATO A SCHIUMA DA 50 L

VARIE	
[X symbol]	LUCI DI EMERGENZA
[Red dot symbol]	PULSANTE ALLARME ANTINCENDIO
[Blue square symbol]	QUADRO ELETTRICO
[Blue square symbol]	RICARICA CARRELLI ELEVATORI
[Red dot symbol]	PULSANTE DI SGANCIO ELETTRICO GENERALE
[Grey square symbol]	LOCALI NON UTILIZZATI
[Yellow square symbol]	LOCALI UTILIZZATI DA ARCOFIL SRL

Studio Termotecnico Mosele per. ind. Paolo
36015 Schio (VI) via Lago di Lugano 15 - Tel 0445/742222-520501 - e-mail: info@studiopaolomosele.it

OGGETTO : PROGETTO DI PREVENZIONE INCENDI - SCIA
Attività n. 12.1 cat. A di cui all'Allegato 1 al D.P.R. n.151 del 01/08/2011
Pratica VVF n. 51690

ELABORATO : PIANTA PIANO TERRA, PIANTA PIANO PRIMO
Scala 1:200

INTERVENTO : Nuova attività di deposito olio
Tav. n. **VVF02**
Data Novembre 2023

UBICAZIONE : via Maranese, 62
36015 Schio (VI)
Var. n. Data

Committente :
ARCOFIL F&G S.r.l.
via Maranese, 62
36015 - SCHIO (VI)
Il progettista Il committente

A termini di legge ci riserviamo la proprietà di questo elaborato grafico con divieto di riprodurlo anche parzialmente, e comunque renderlo noto a terzi o a ditte concorrenti senza nostra esplicita autorizzazione.